




Situation 1:1000

Nutzungsverteilung

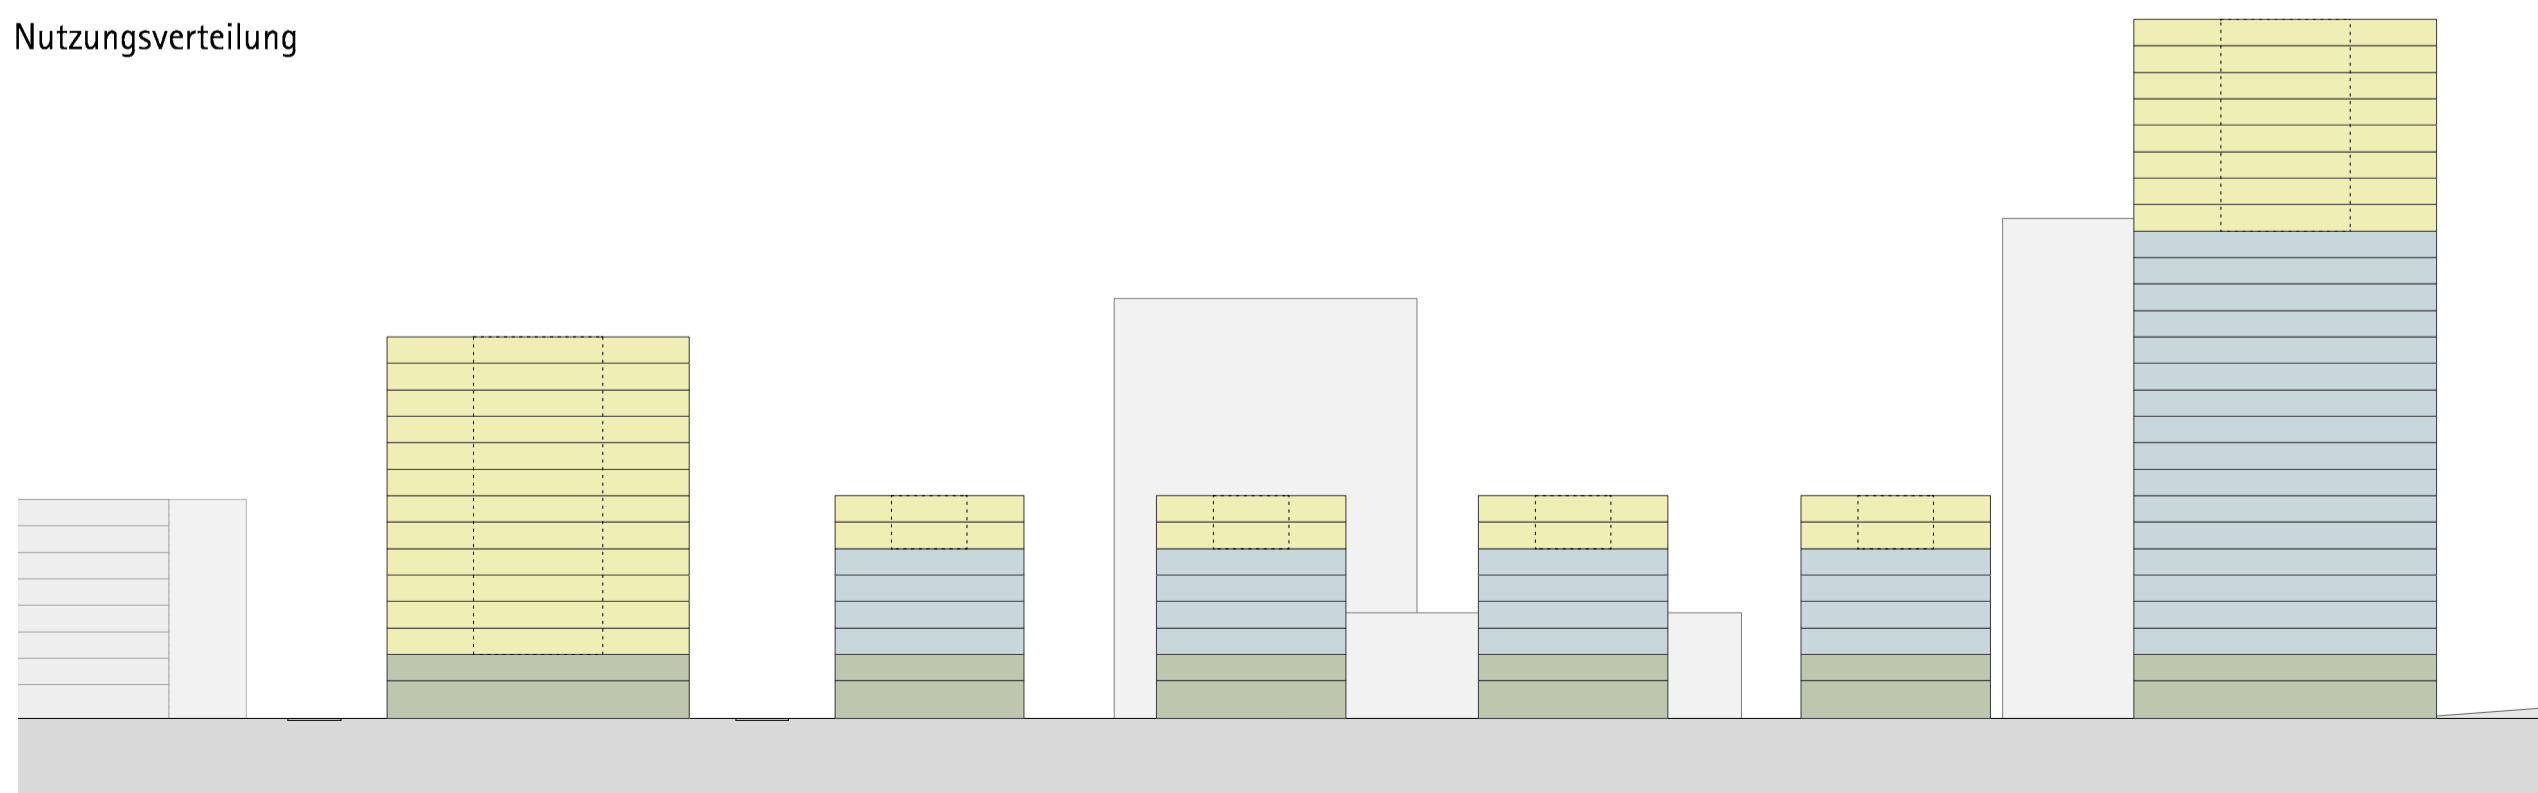

Schnitt Neuschwanderstrasse 1:1000

Schnitt Wankdorfallee 1:1000

BGF Stadt Bern: 44'000
BGF Burgergemeinde: 93'000

Event / Sport
BGF Stadt Bern: 3'400

Wohnen / Hotel: (ohne Abzug Atrium)
BGF Stadt Bern: 14'000
BGF Burgergemeinde: 17'000

Dienstleistung / Büro:
BGF Stadt Bern: 18'100
BGF Burgergemeinde: 58'000

Verkauf / Gastronomie
BGF Stadt Bern: 8'700
BGF Burgergemeinde: 10'000

Öffentliche Nutzung / Kultur / Gewerbe
BGF Burgergemeinde: 8'000